


MÁNFA KÖZSÉG KÜLTERÜLETI SZABÁLYOZÁSI TERV

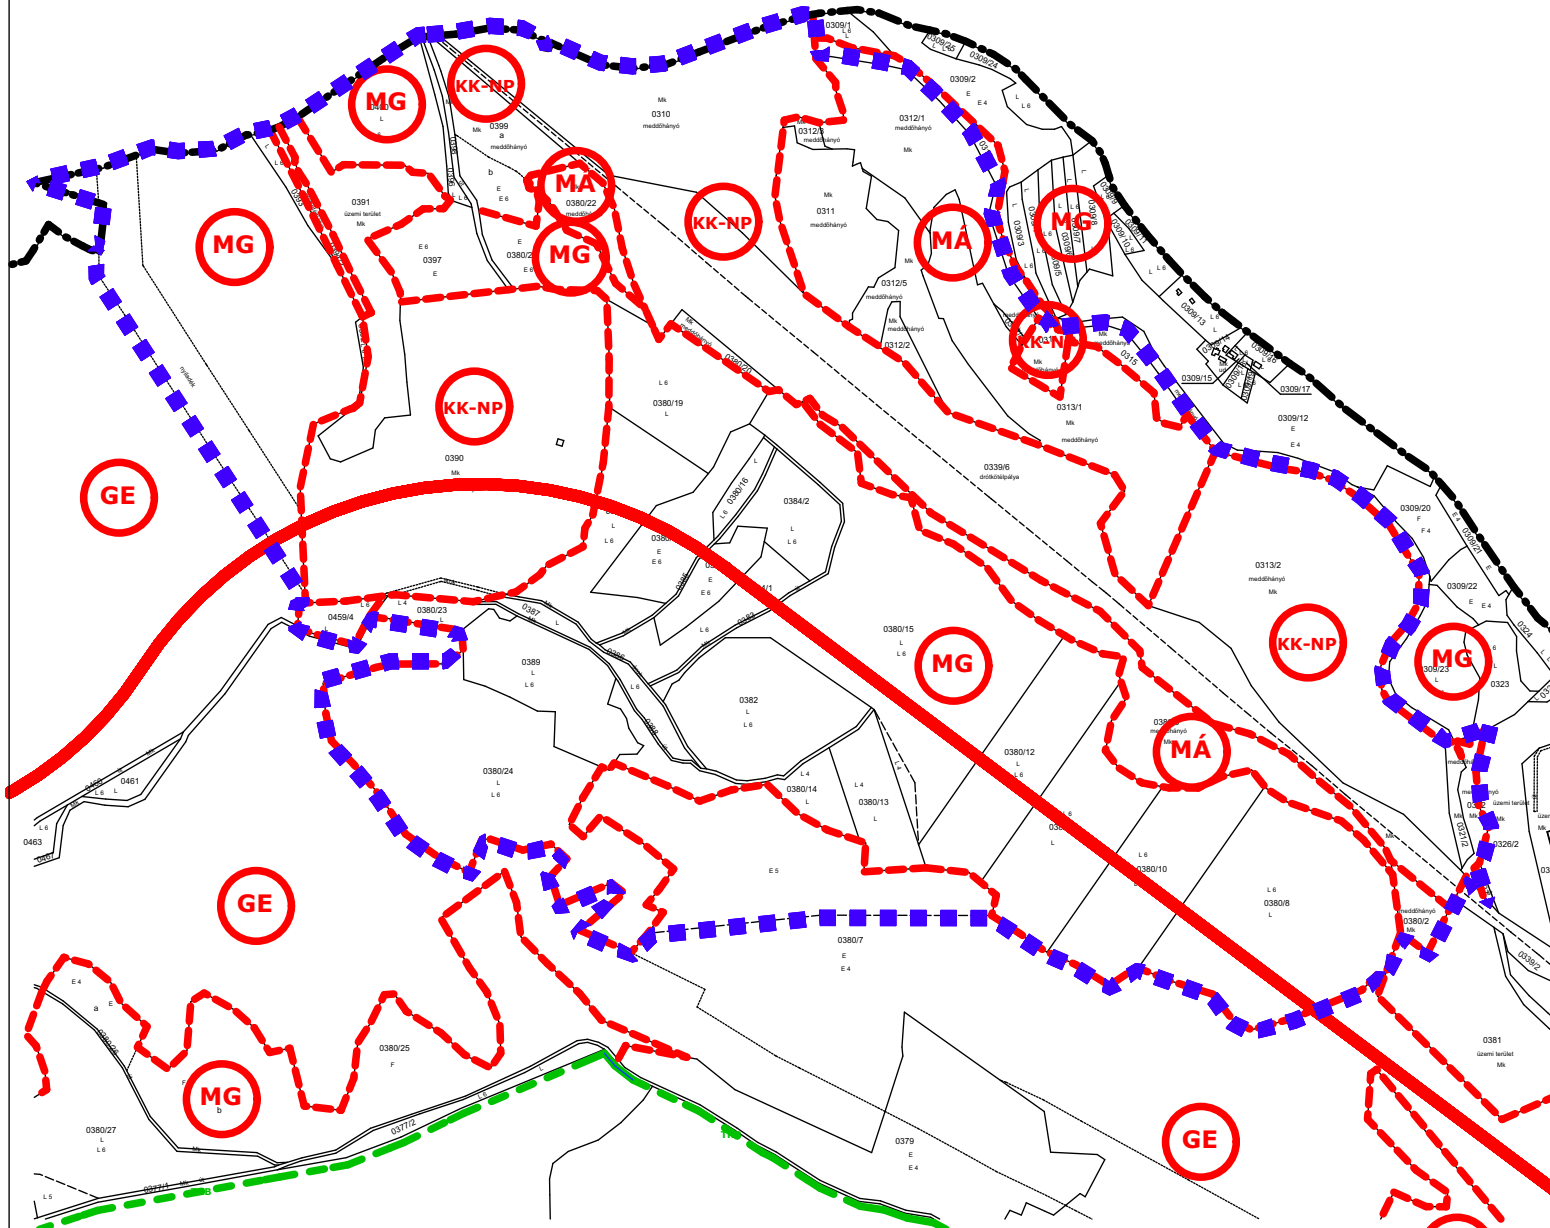

M=1:10000



JELMAGYARÁZAT

- SZ-1X tervlap határvonala
- közigazgatási határ
- övezethatár
- tájvédelmi körzet határa
- tájvédelmi körzet tervezett bővítése
- MÁ általános mezőgazdasági terület
- MG gyp- és legelőterület
- GE gazdasági erdőterület
- KK-NP különleges beépítésre nem szánt napelempark terület

MEGBÍZÓ: MÁNFA KÖZSÉG ÖNKORMÁNYZATA A terv az állami adatok felhasználásával készült.		
TERVEZŐ: A. D. & U. TELEPÜLÉSTERVEZÉSI, ÉPÍTÉSZETI ÉS BELSŐÉPÍTÉSZETI TERVEZŐI KFT. 7300 KÖMÖRÖ, NAGY LÁSZLÓ U. 2. TERVEZŐ: KOVÁCS PÉTER, FT-01-02-0128	2017. ÉVI MÓDOSÍTÁS TERVEZŐJE: 5T ÉPÍTÉSZETI ÉS VÁROSFEJLESZTÉSI KFT. 7615 PECS, DONÁTH U. 41. TEL.: 30-971-0810 EMAIL: ISTERVAKFT@GMAIL.COM	
TELEPÜLÉSTERVEZŐ Kovács Péter	TT-02/055	
MUNKA MEGNEVEZÉSE: MÁNFA KÖZSÉG SZABÁLYOZÁSI TERVÉNEK MÓDOSÍTÁSA		
TERVFAJTA: KÜLTERÜLET SZABÁLYOZÁSI TERV Mánfa Község Önkormányzata Képviselő-testületének 11/2017. (XII.29.) számú önkormányzati rendeletének 1. számú melléklete		
LEPTÉK: M=1:10 000	RAJZSZÁM: SZ-1X	
DÁTUM: 2017. DECEMBER 29.		