

R=520.00 m
lh=119.43 m
a=13-09-34

6+370 km sz. Csatlakozik a
04.11. sz. rajzhoz

IV = A/E: 6+400.54

L=30.77 m
p=100.00 m

A/IV = I/E: 6+431.31

R=200.00 m
lh=84.78 m
a=24-17-17

IV = A/E: 6+518.08

L=24.50 m
p=70.00 m

A/IV = A/E: 6+540.58

p=60.00 m
L=36.00 m

IV = I/E: 6+576.59

R=100.00 m
lh=62.63 m
a=35-53-08

IV = A/E: 6+639.22

p=60.00 m
L=36.00 m

Mecsek Pihenő


A/IV: 6+675.22

6+650 km sz. Csatlakozik a
04.13. sz. rajzhoz


6+400

6+500

6+600

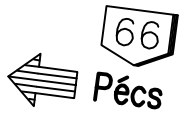

Pécs

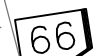

Kaposvár

E_01_A1_04.12 sz. rajz

Unitef

tervező: UNITEF'83 Zrt.

Munkaközi terv


Tervszám: 42551

66. sz. főút

11,5 t burkolatmegerősítés

M=1:500

2023. január

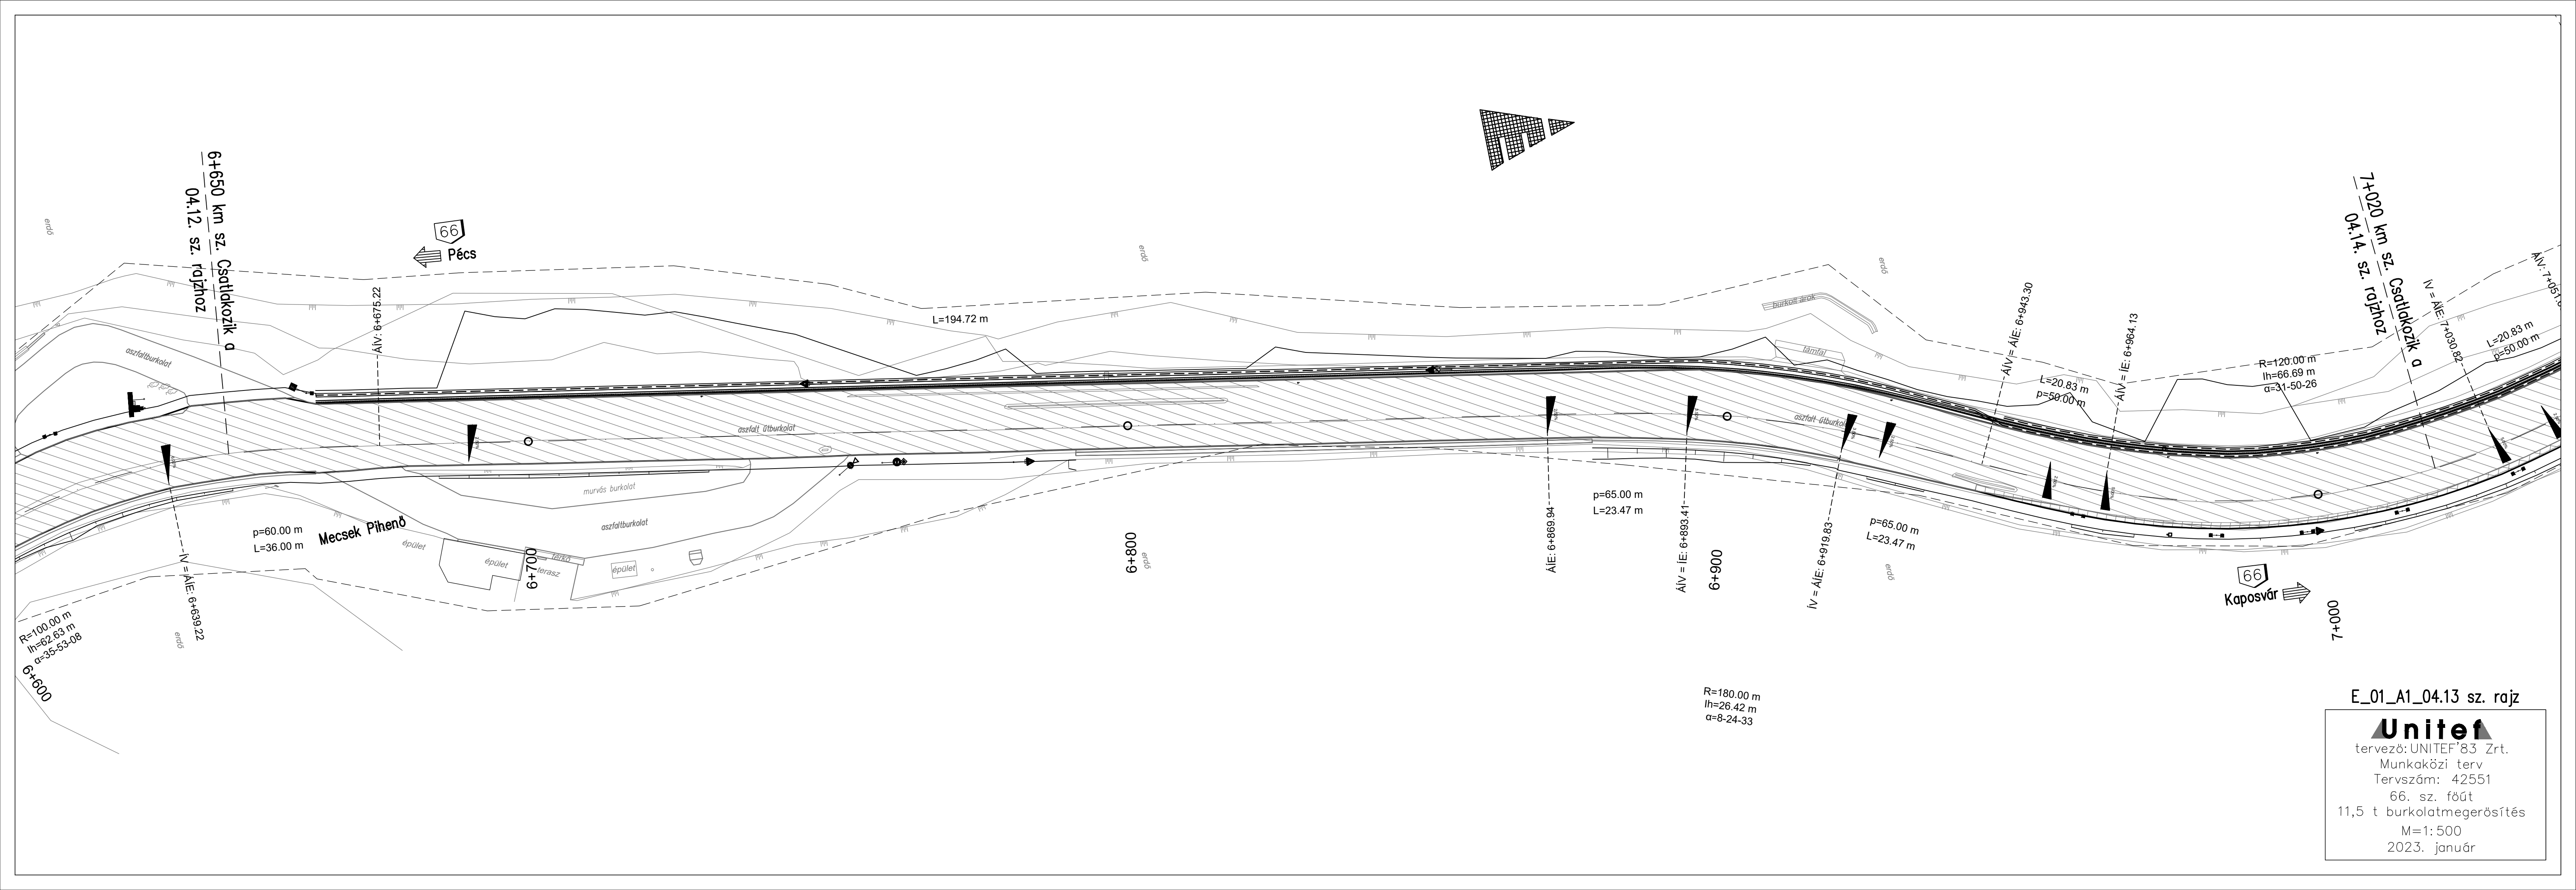

E_01_A1_04.13 sz. rajz



tervező: UNITEF'83 Zrt.

Munkaközi terv

Tervszám: 42551

66. sz. főút

11,5 t burkolatmegerősítés

M=1:500

2023. január

7+300 km sz. Csatlakozik a
04.15. sz. rajzhoz

7+020 km sz. Csatlakozik a
04.13. sz. rajzhoz



E_01_A1_04.14 sz. rajz


**Unitef**

tervező: UNITEF'83 Zrt.
Munkaközi terv
Tervszám: 42551
66. sz. főút
11,5 t burkolatmegerősítés
M=1:500
2023. január

66
Kaposvár

66
Pécs

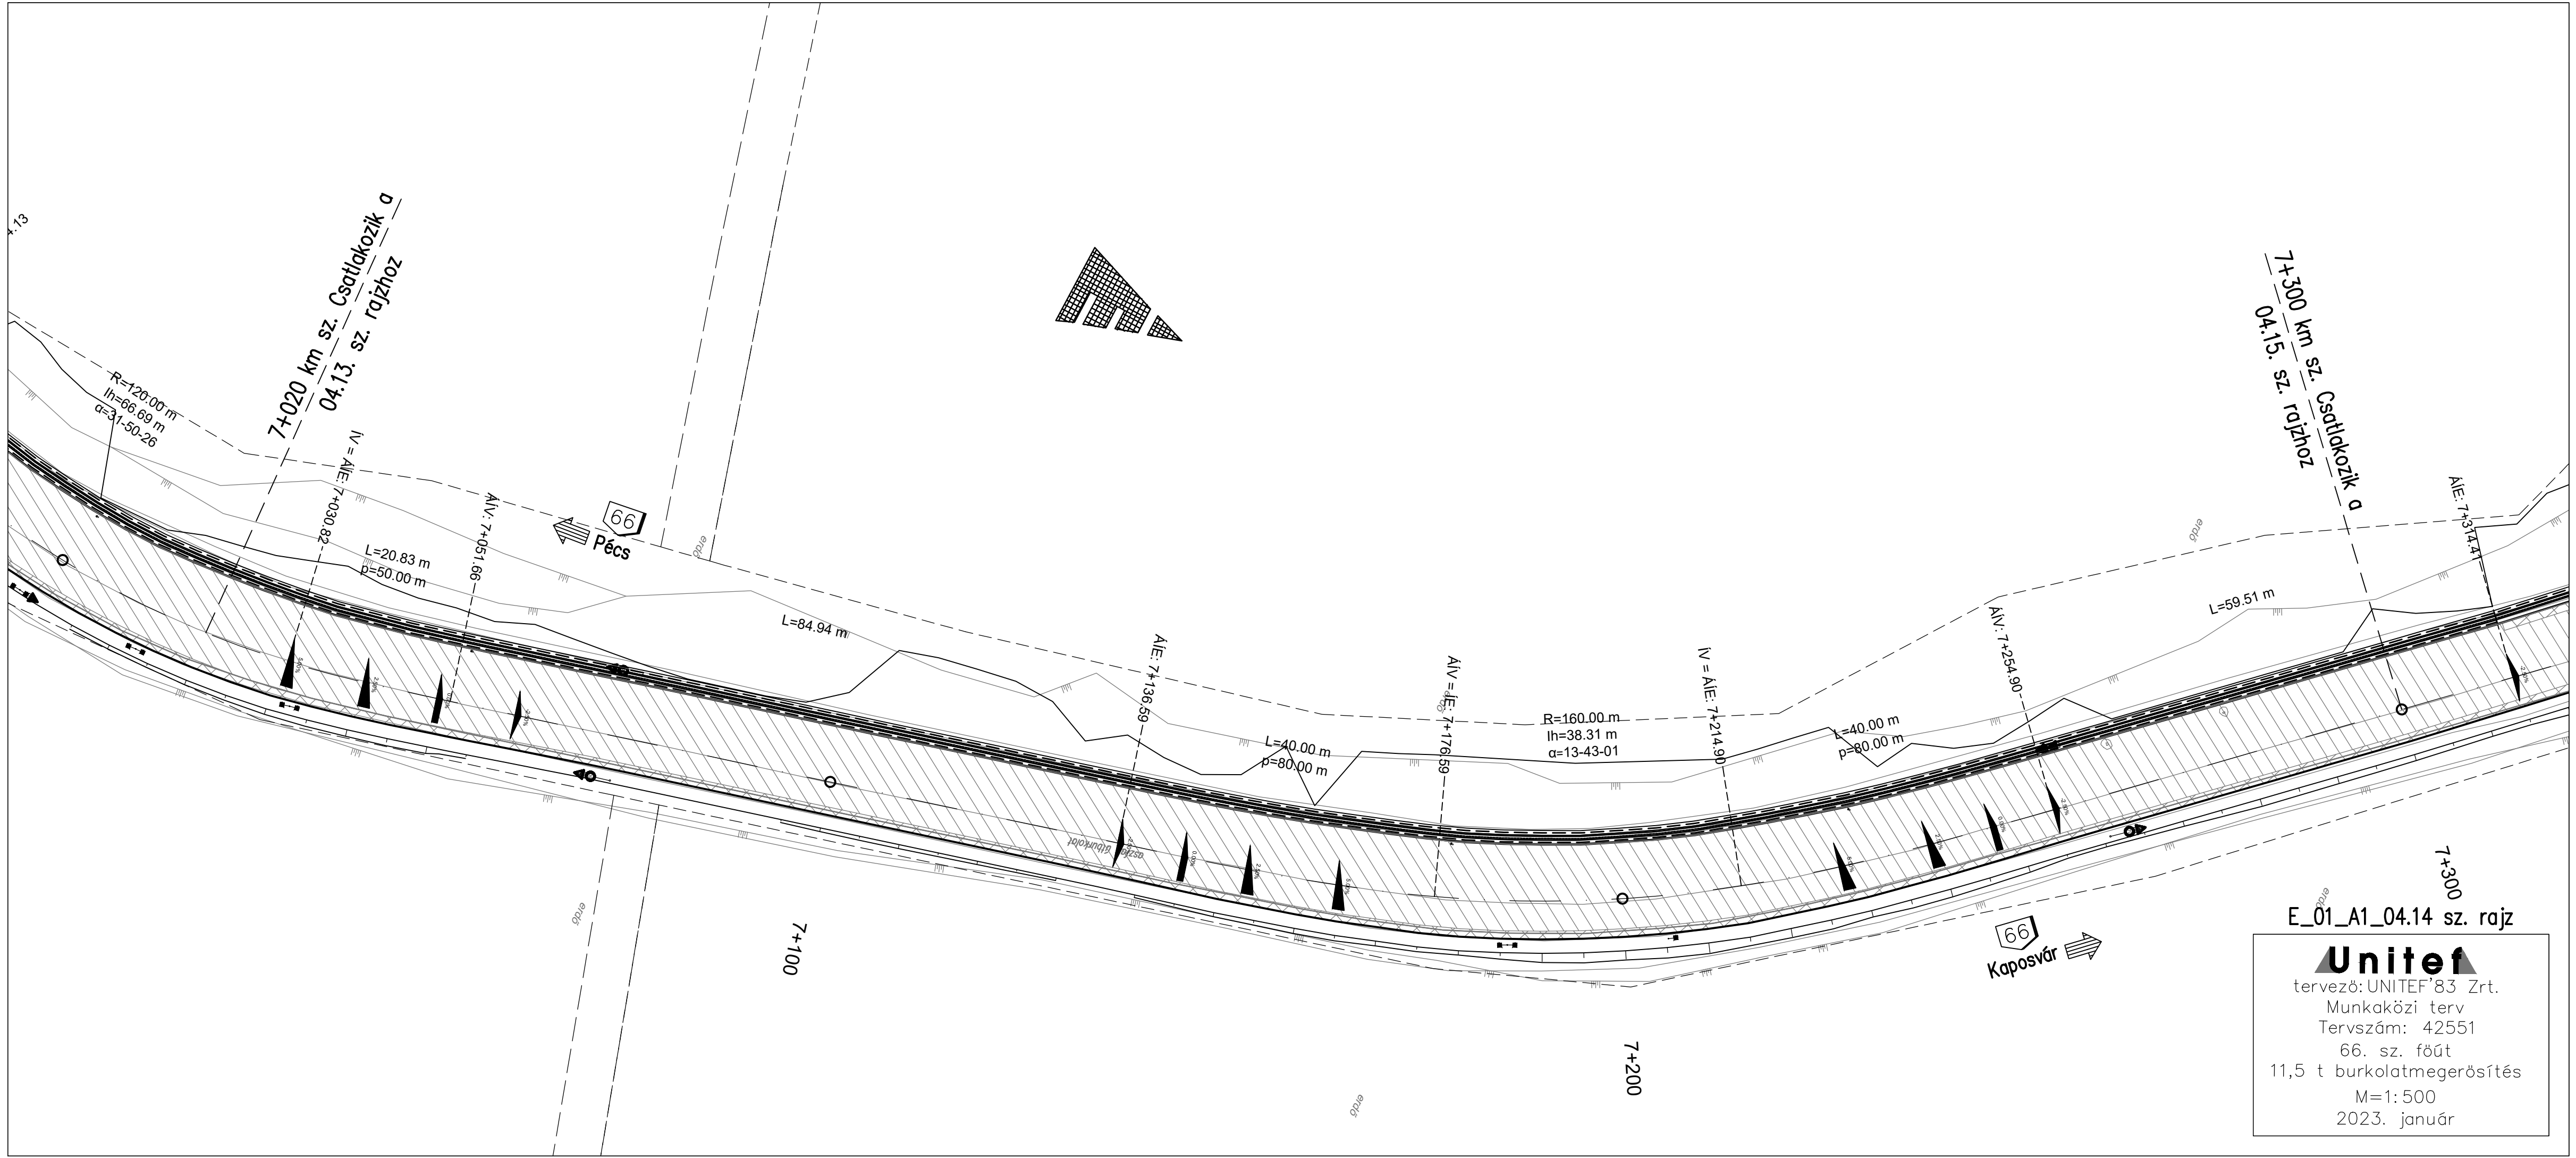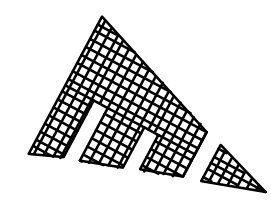

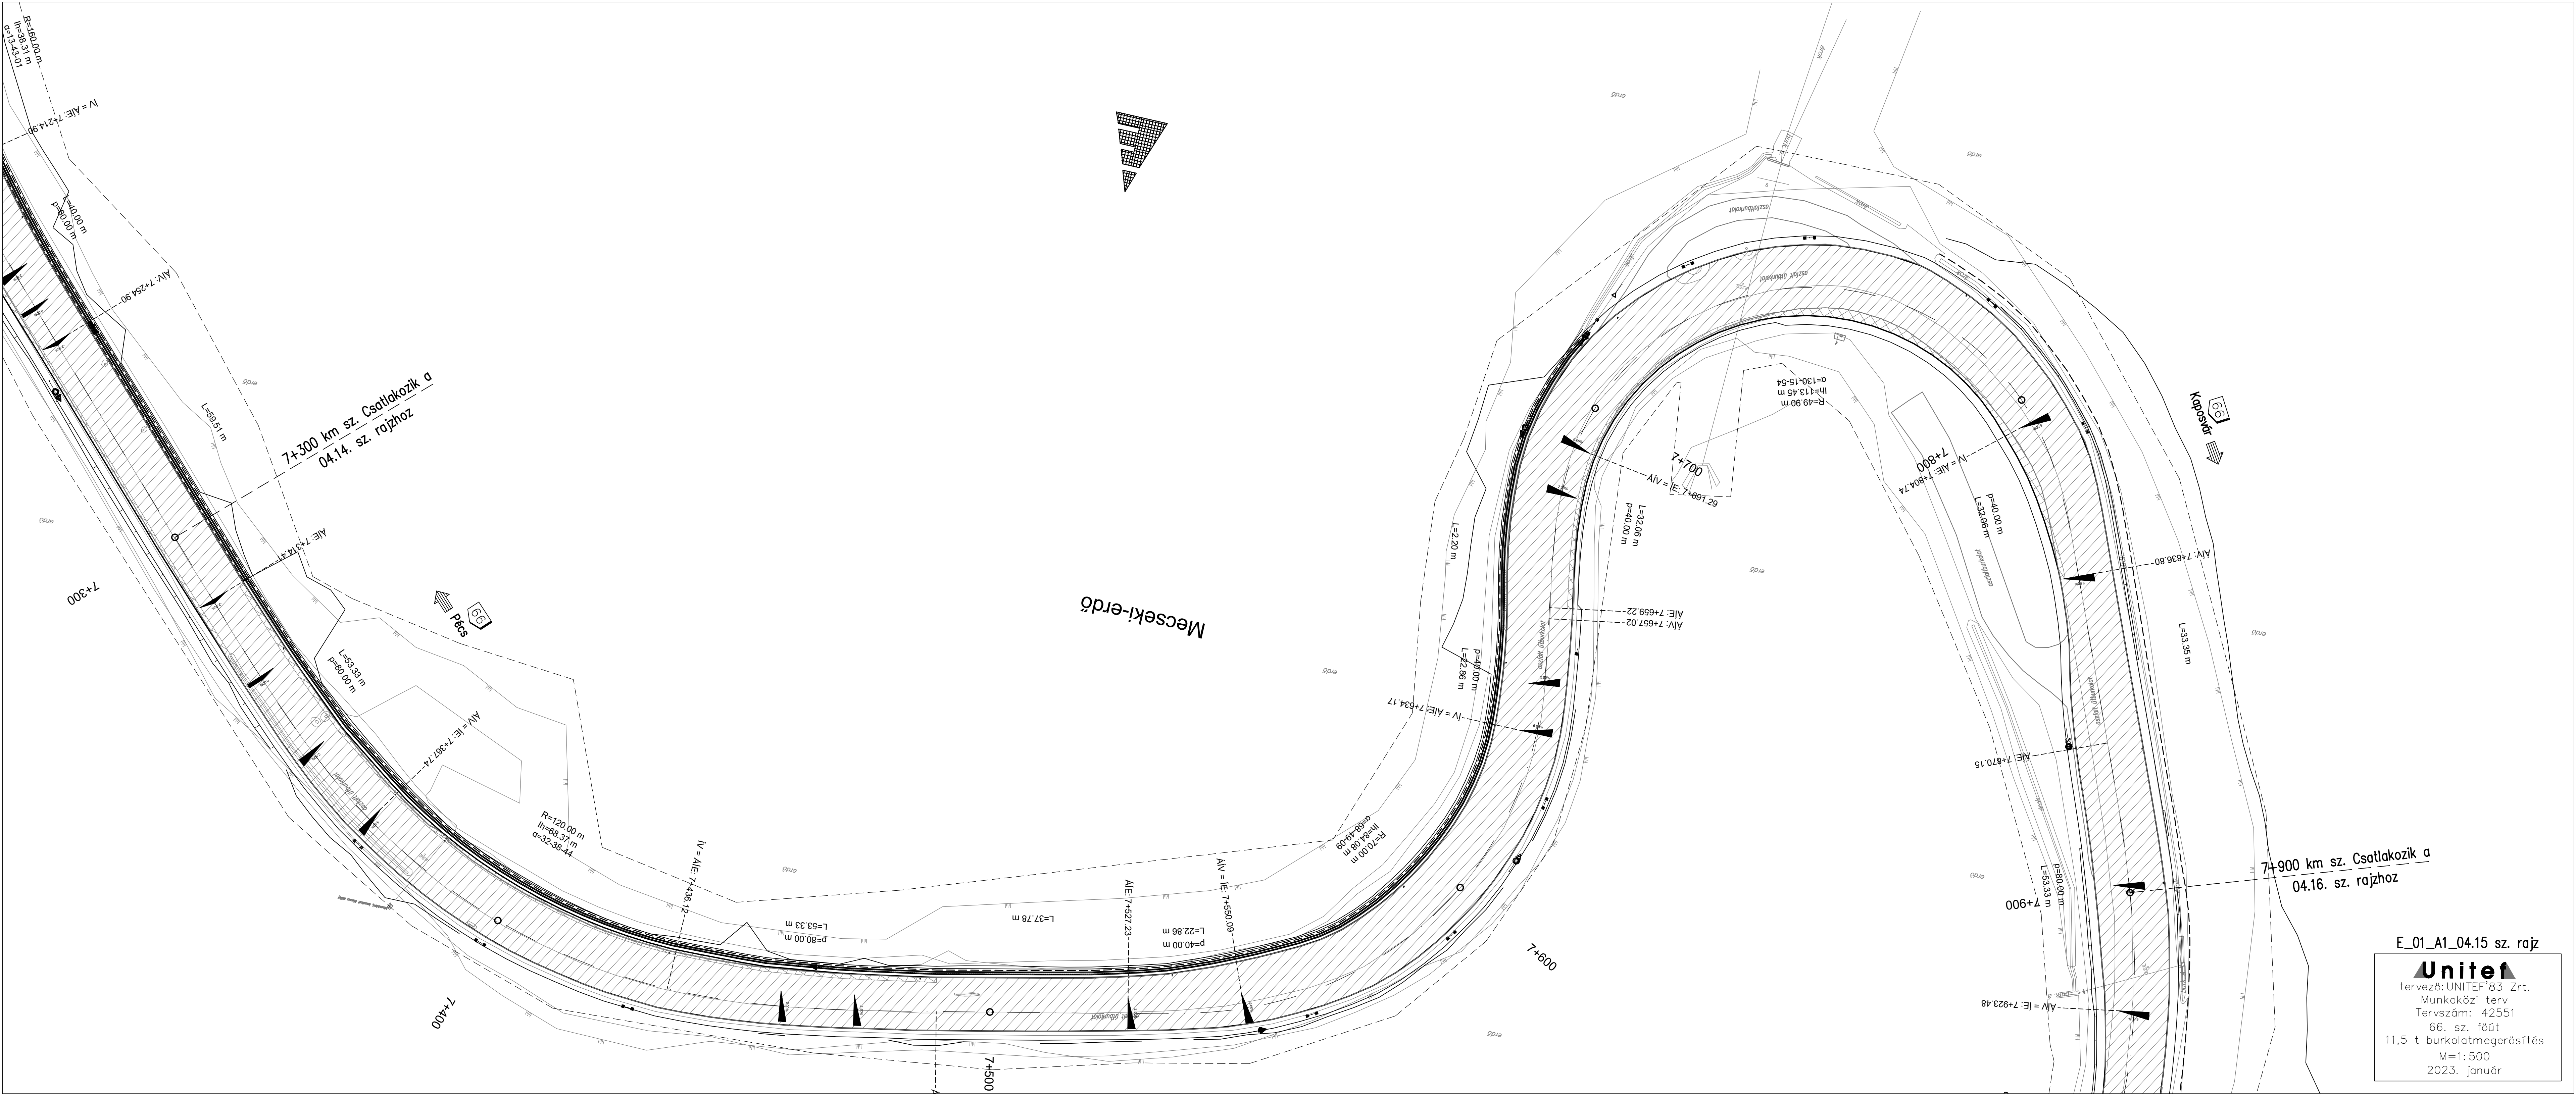

E_01_A1_04.15 sz. rajz

Unitef

tervező: UNITEF'83 Zrt.

Munkaközi terv


Tervszám: 42551

66. sz. főút

11,5 t burkolatmegerősítés


M=1: 500


2023. január

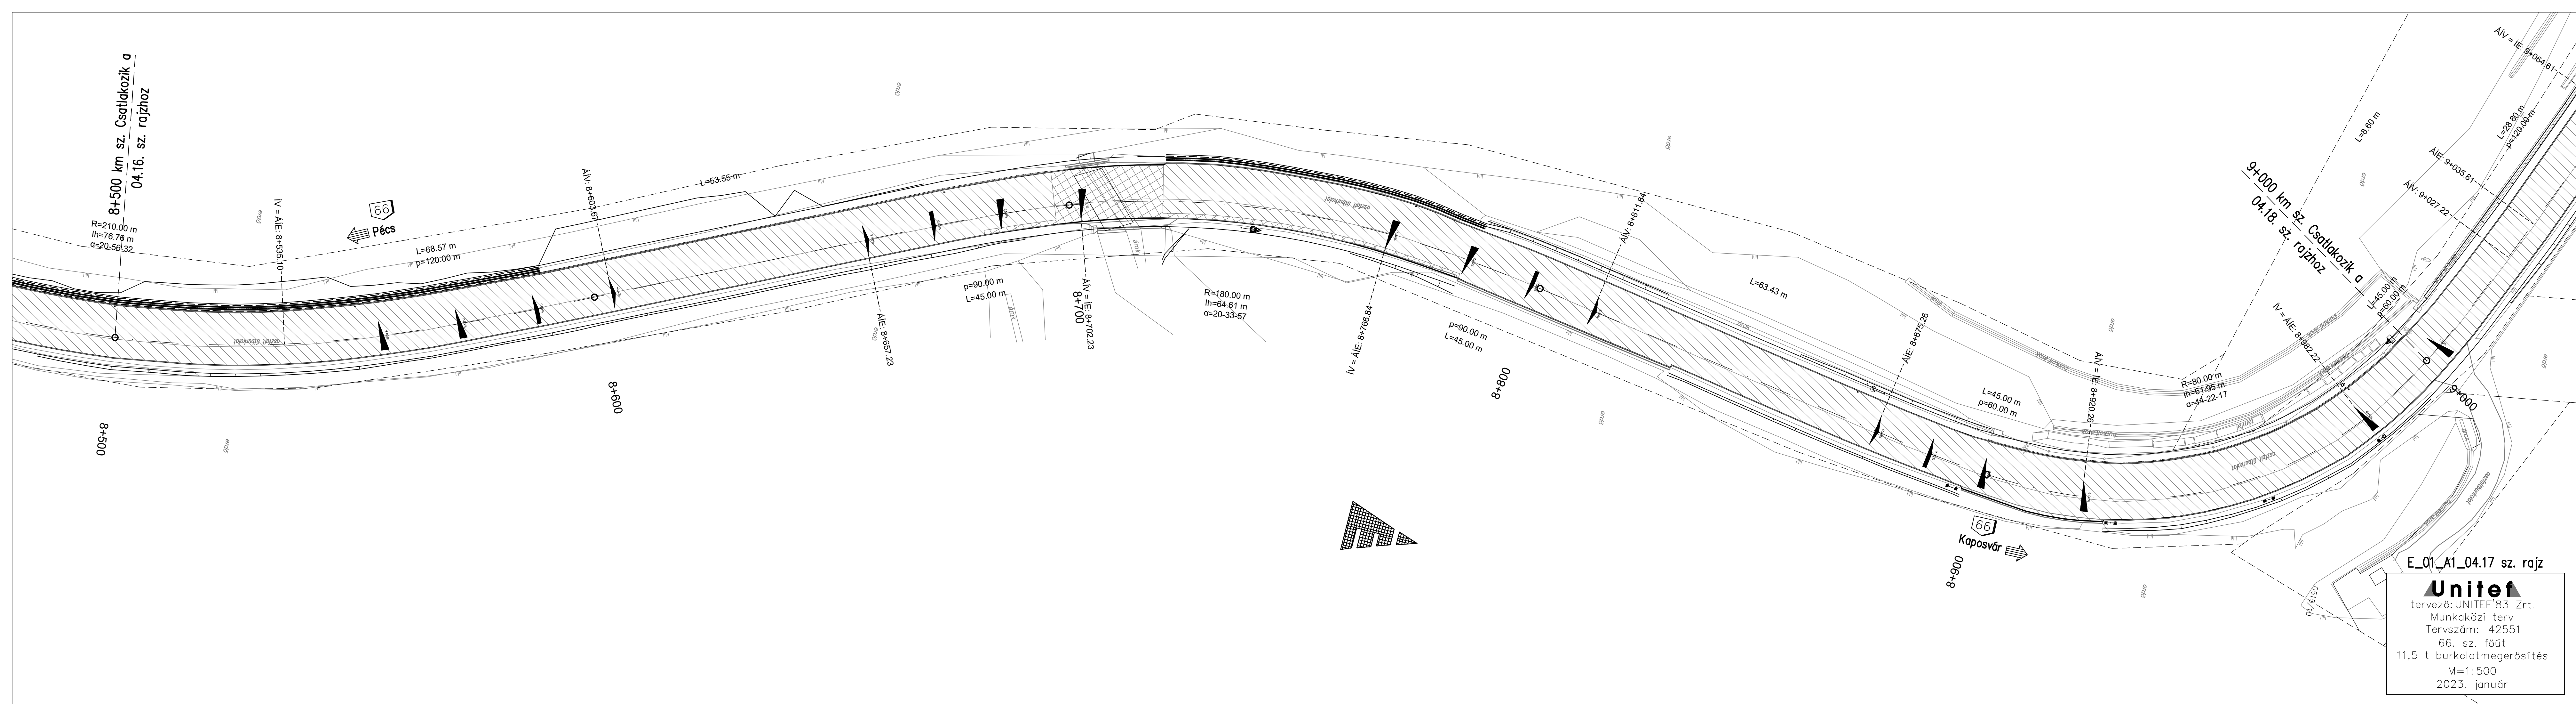

E_01_A1_04.17 sz. rajz

Unitef
tervező: UNITEF'83 Zrt.
Munkaközi terv
Tervszám: 42551
66. sz. főút
11,5 t burkolatmegerősítés
M=1:500
2023. január

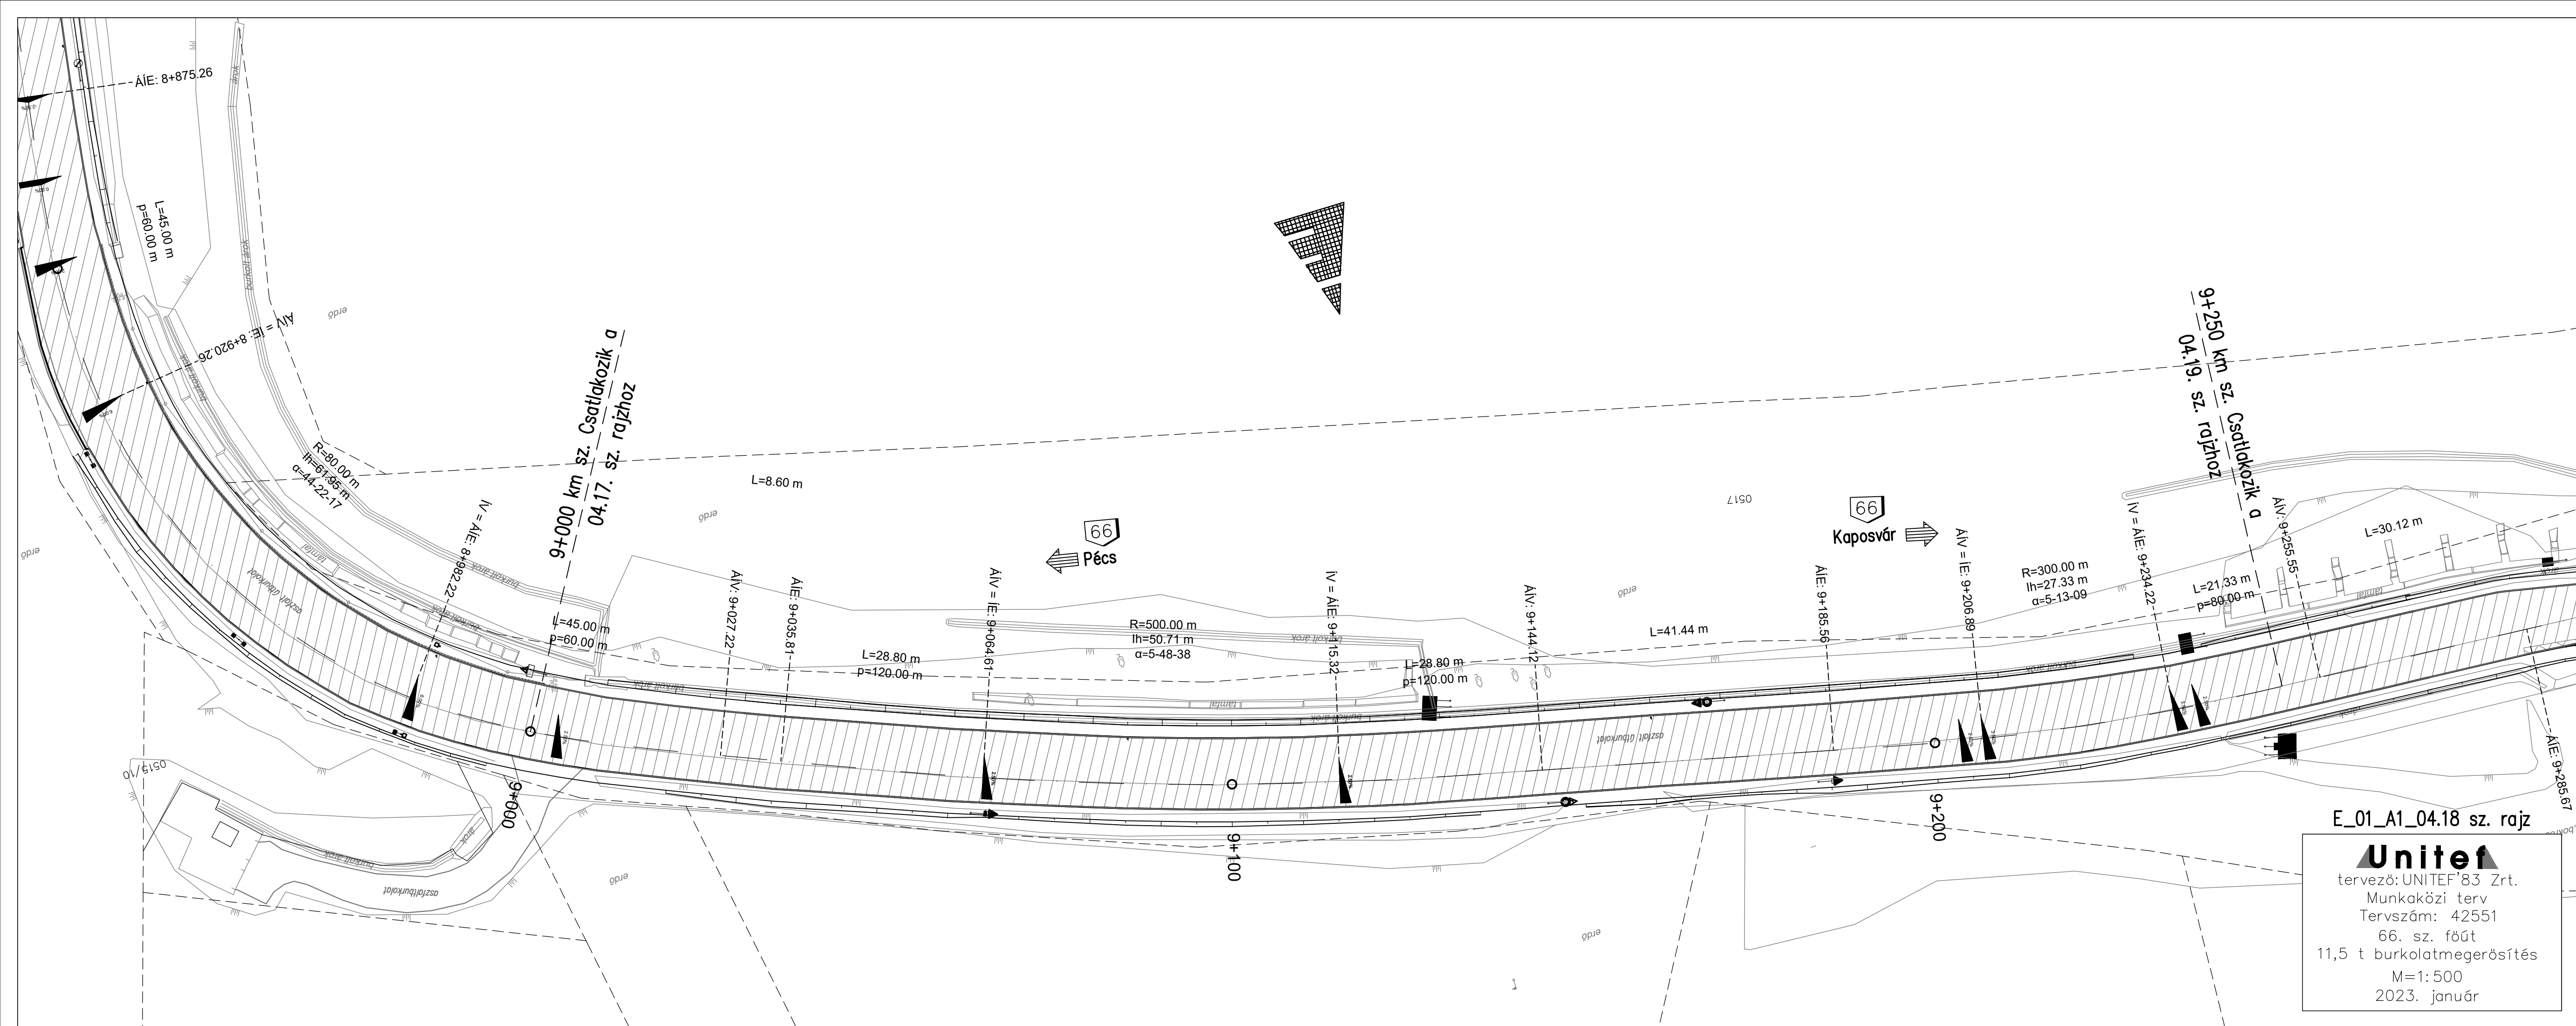






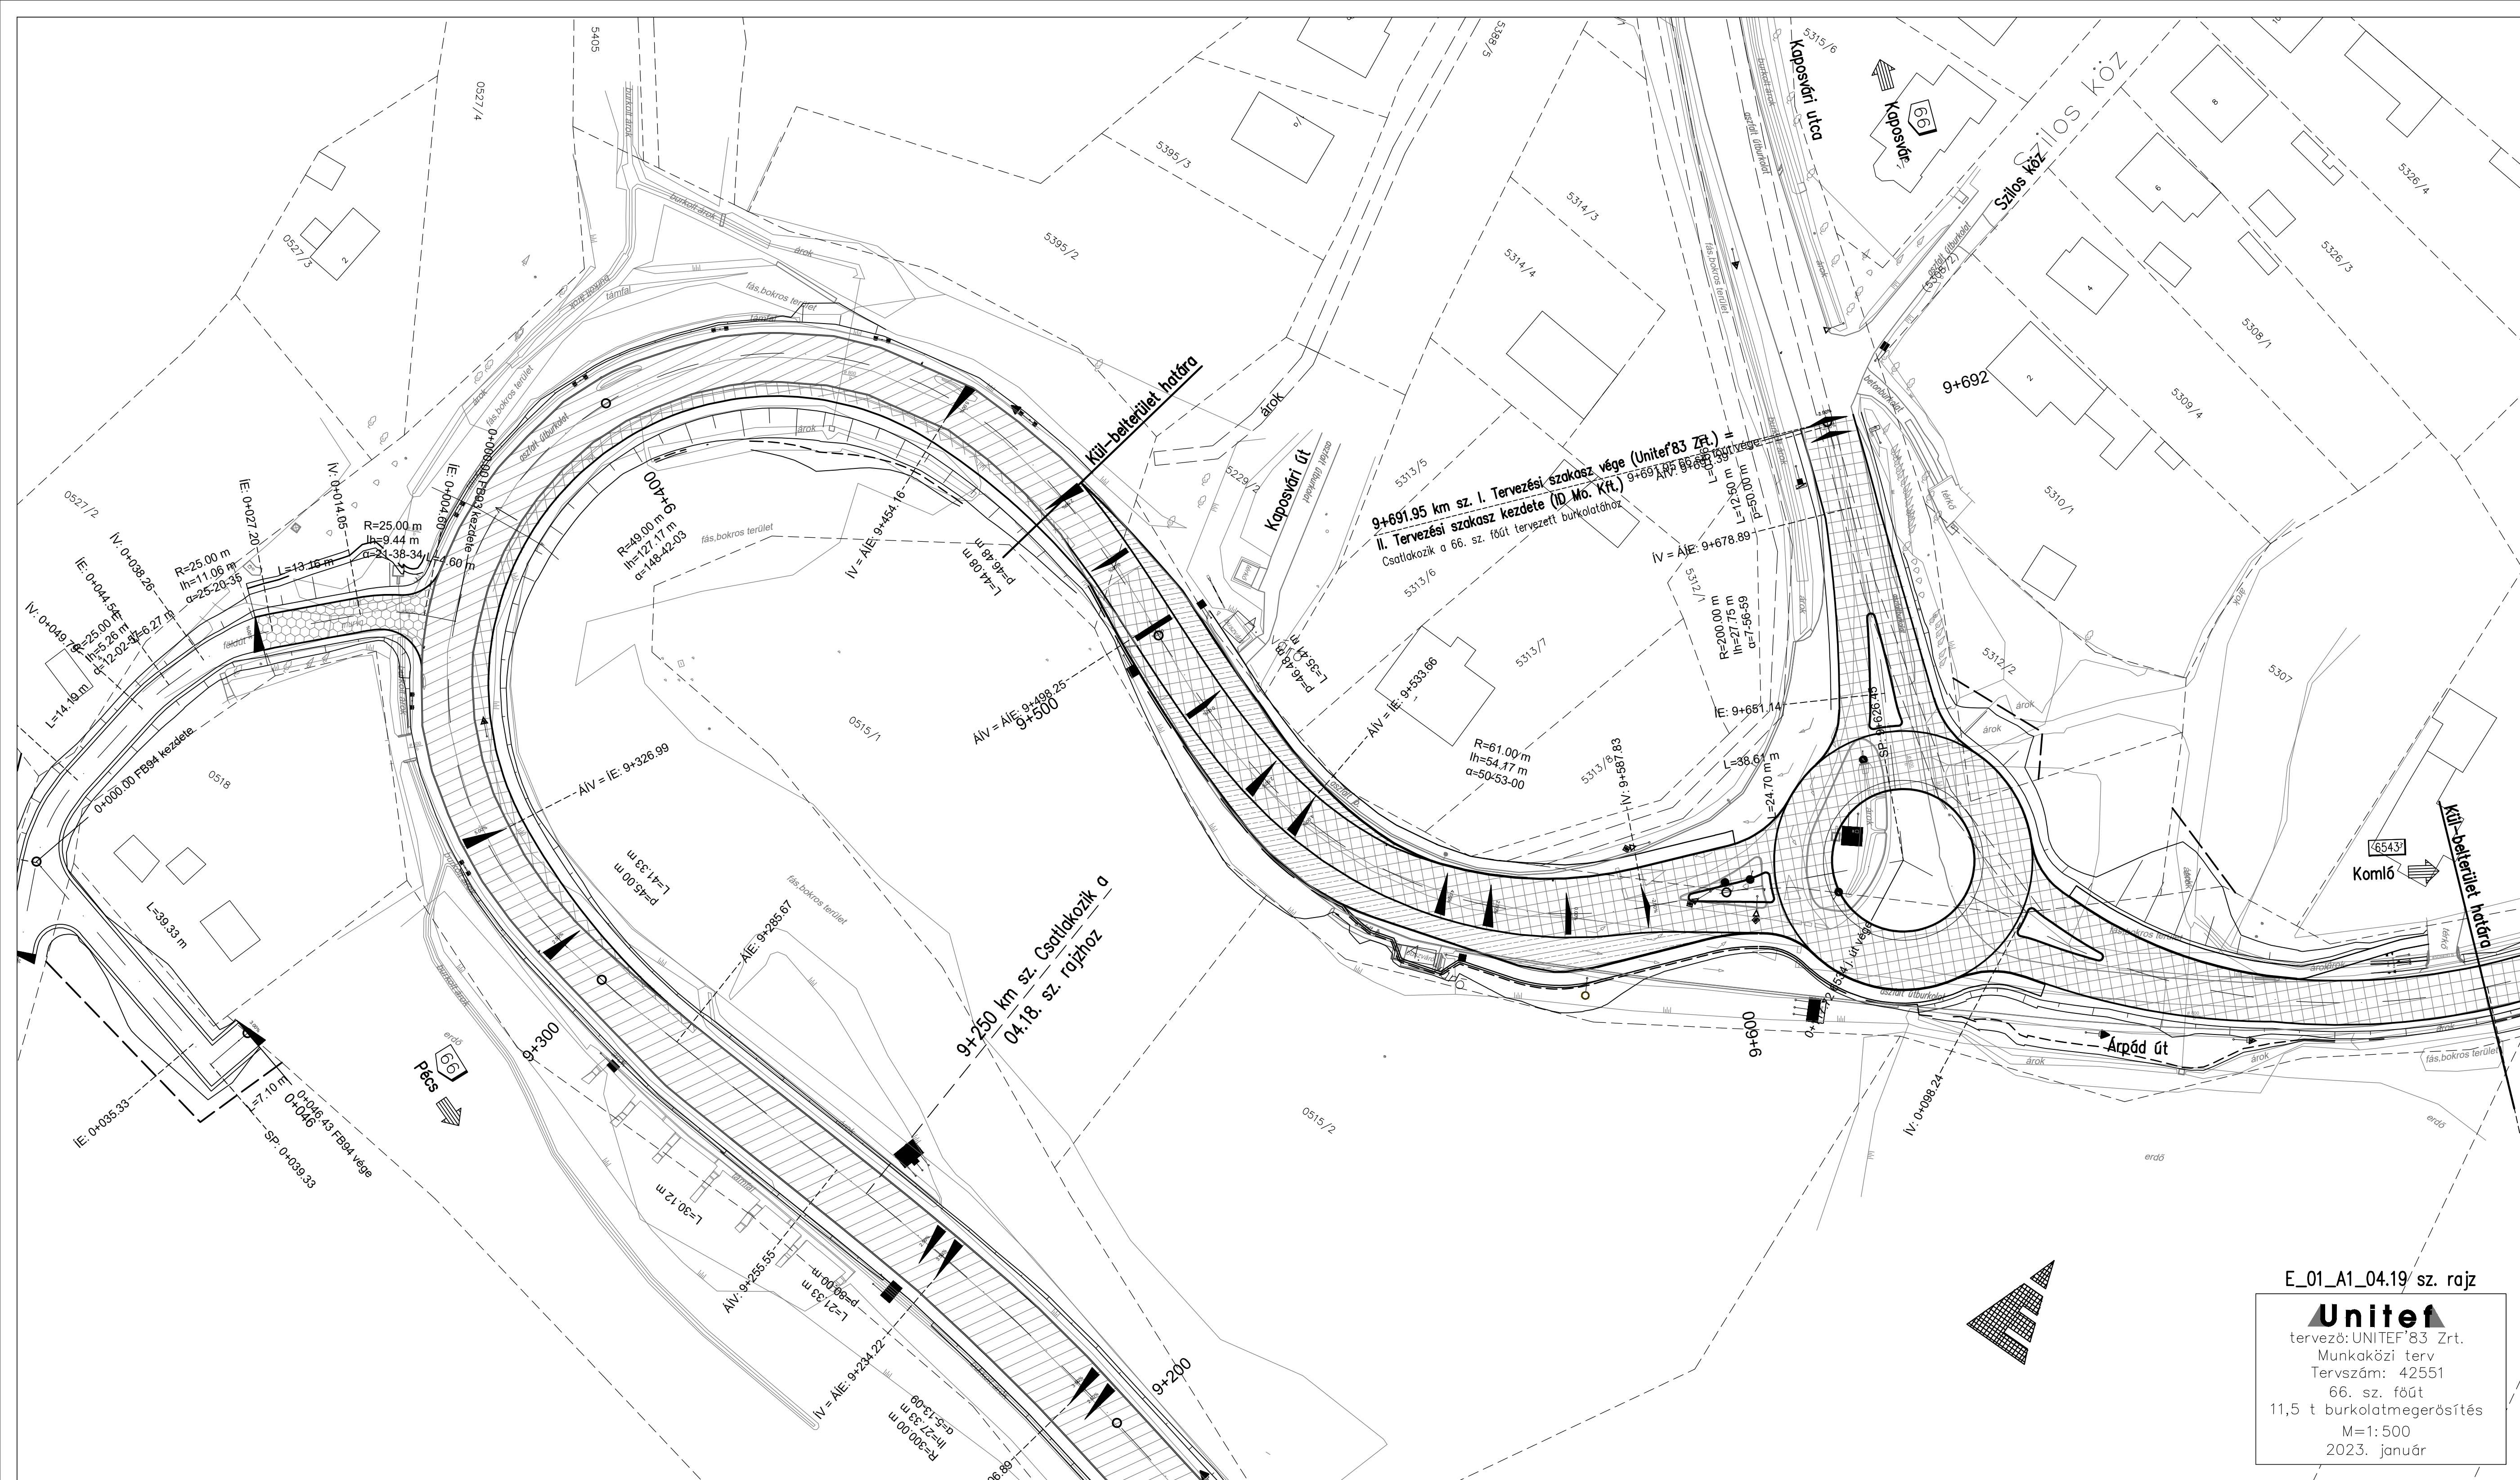



E_01_A1_04.19/ sz. rajz

Unitef

tervező: UNITEF'83 Zrt.
Munkaközi terv
Tervszám: 42551
66. sz. főút
11,5 t burkolatmegerősítés
M=1:500
2023. január

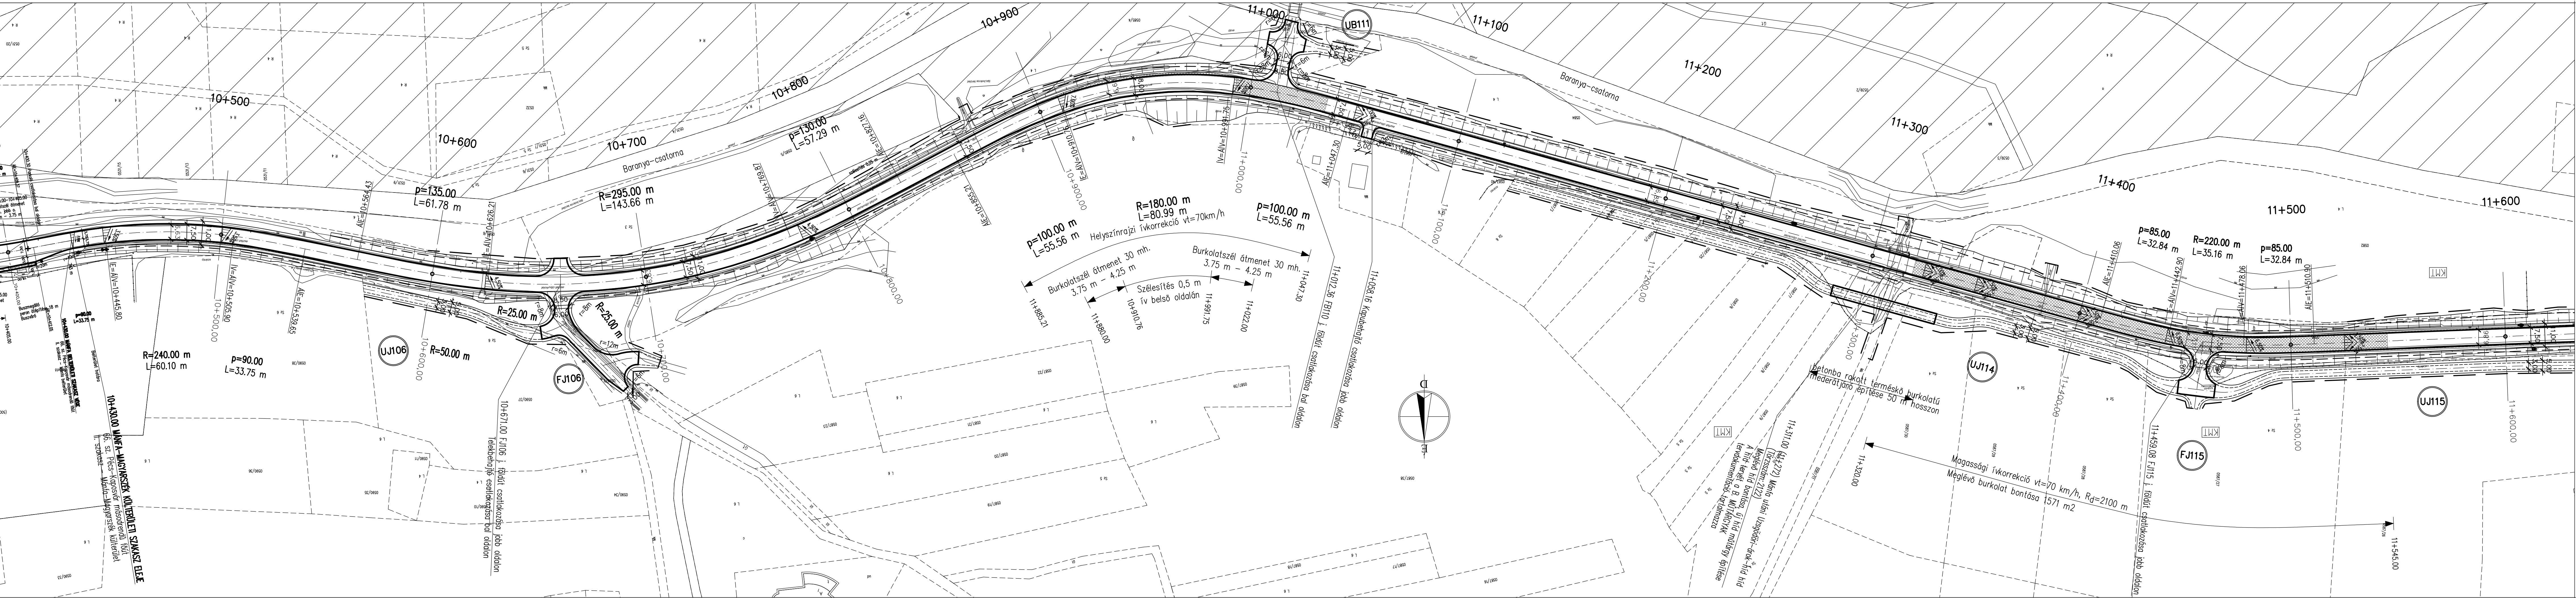

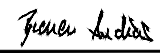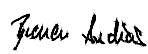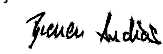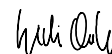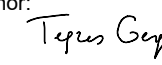Tárgy: 11,5 t burkolatmegerősítés engedélyezési- és kiviteli terveinek elkészítése Nyugat-Magyarországon I. 3. rész: 66. sz. főút 11,5 tonnás burkolaterősítése, engedélyezési és kiviteli tervek készítése a Pécs - Sásd szakaszra			PST kód: K066.03
Megrendelő:  ÉPÍTÉSI ÉS KÖZLEKEDÉSI MINISZTERIUM	1054 Budapest, Alkotmány utca 5. Levelezési cím: 1054 Budapest, Alkotmány u. 5. E-mail: info@ekm.gov.hu		
A térkép adatai EOV rendszerben vannak és az EOMA alapszintre vonatkoznak. A digitális változat a Tervező(k) által aláírt papíralapú tervdokumentáció tervozsónak a másolata. Ez a terv a Tervező(k) szellemi terméke, amelynek védelmét jogszabály biztosítja.			
Generál tervező:  TURA-Terv Mérnökiroda Kft. 1145 Budapest, Gyermát u. 30., Tel: 069-9804, 209-5005, Fax: 069-9807, E-mail: tura.tervezes@tura-terv.hu			Projekt vezető: Balogh Imre 01-10032, 01-64912
Szakasztervező:  ID Magyarország Mémóri és Környezetvédelmi Szolgáltató Kft. 1118 Budapest, Soroksár út 74. e-mail: tervezes@interdesigner.net			Tervszám: 1770
Ügyvezető:  Breuer András KE-K 01-8448	Projektvezető:  Füredi László Breuer András KE-K 01-8448		
Szaktervező:  via futura mérnöki tanácsadó és szolgáltató kft. VIA FUTURA KFT. Cím: 1111 Budapest, Zenta u. 1. Telefon: (+36 1) 336-0587 E-mail: viafutura@viafutura.hu			Tervszám: 2205
Ügyvezető:  Breuer András KE-K 01-8448	Projektvezető:  Füredi László Breuer András KE-K 01-8448	Útépítési felelős tervező:  Csizgédi Orsolya KE-K 01-12791	Ellenőr:  Tegzes Gergely KE-K 01-1111
Terv tárgya: 66. sz. főút 11,5 tonnás burkolaterősítése, Pécs - Sásd szakasz II. tervezési szakasz (9+692-15+412 km sz.)			
Tervfázis: ENGEDÉLYEZÉSI TERV			Szállítási ütem jele: V01
Szakág: Útépítés			Szakág jele: A1
Megnevezés: Részletes helyszínrajz II. szakasz 10+430.00-11+600.00 km sz. között			
Dátum: 2023.02.	Méretarány: 1:1000	Rajzszám: 04.02.	
Fájl elnevezés: E_02_A1_04_02_V01			

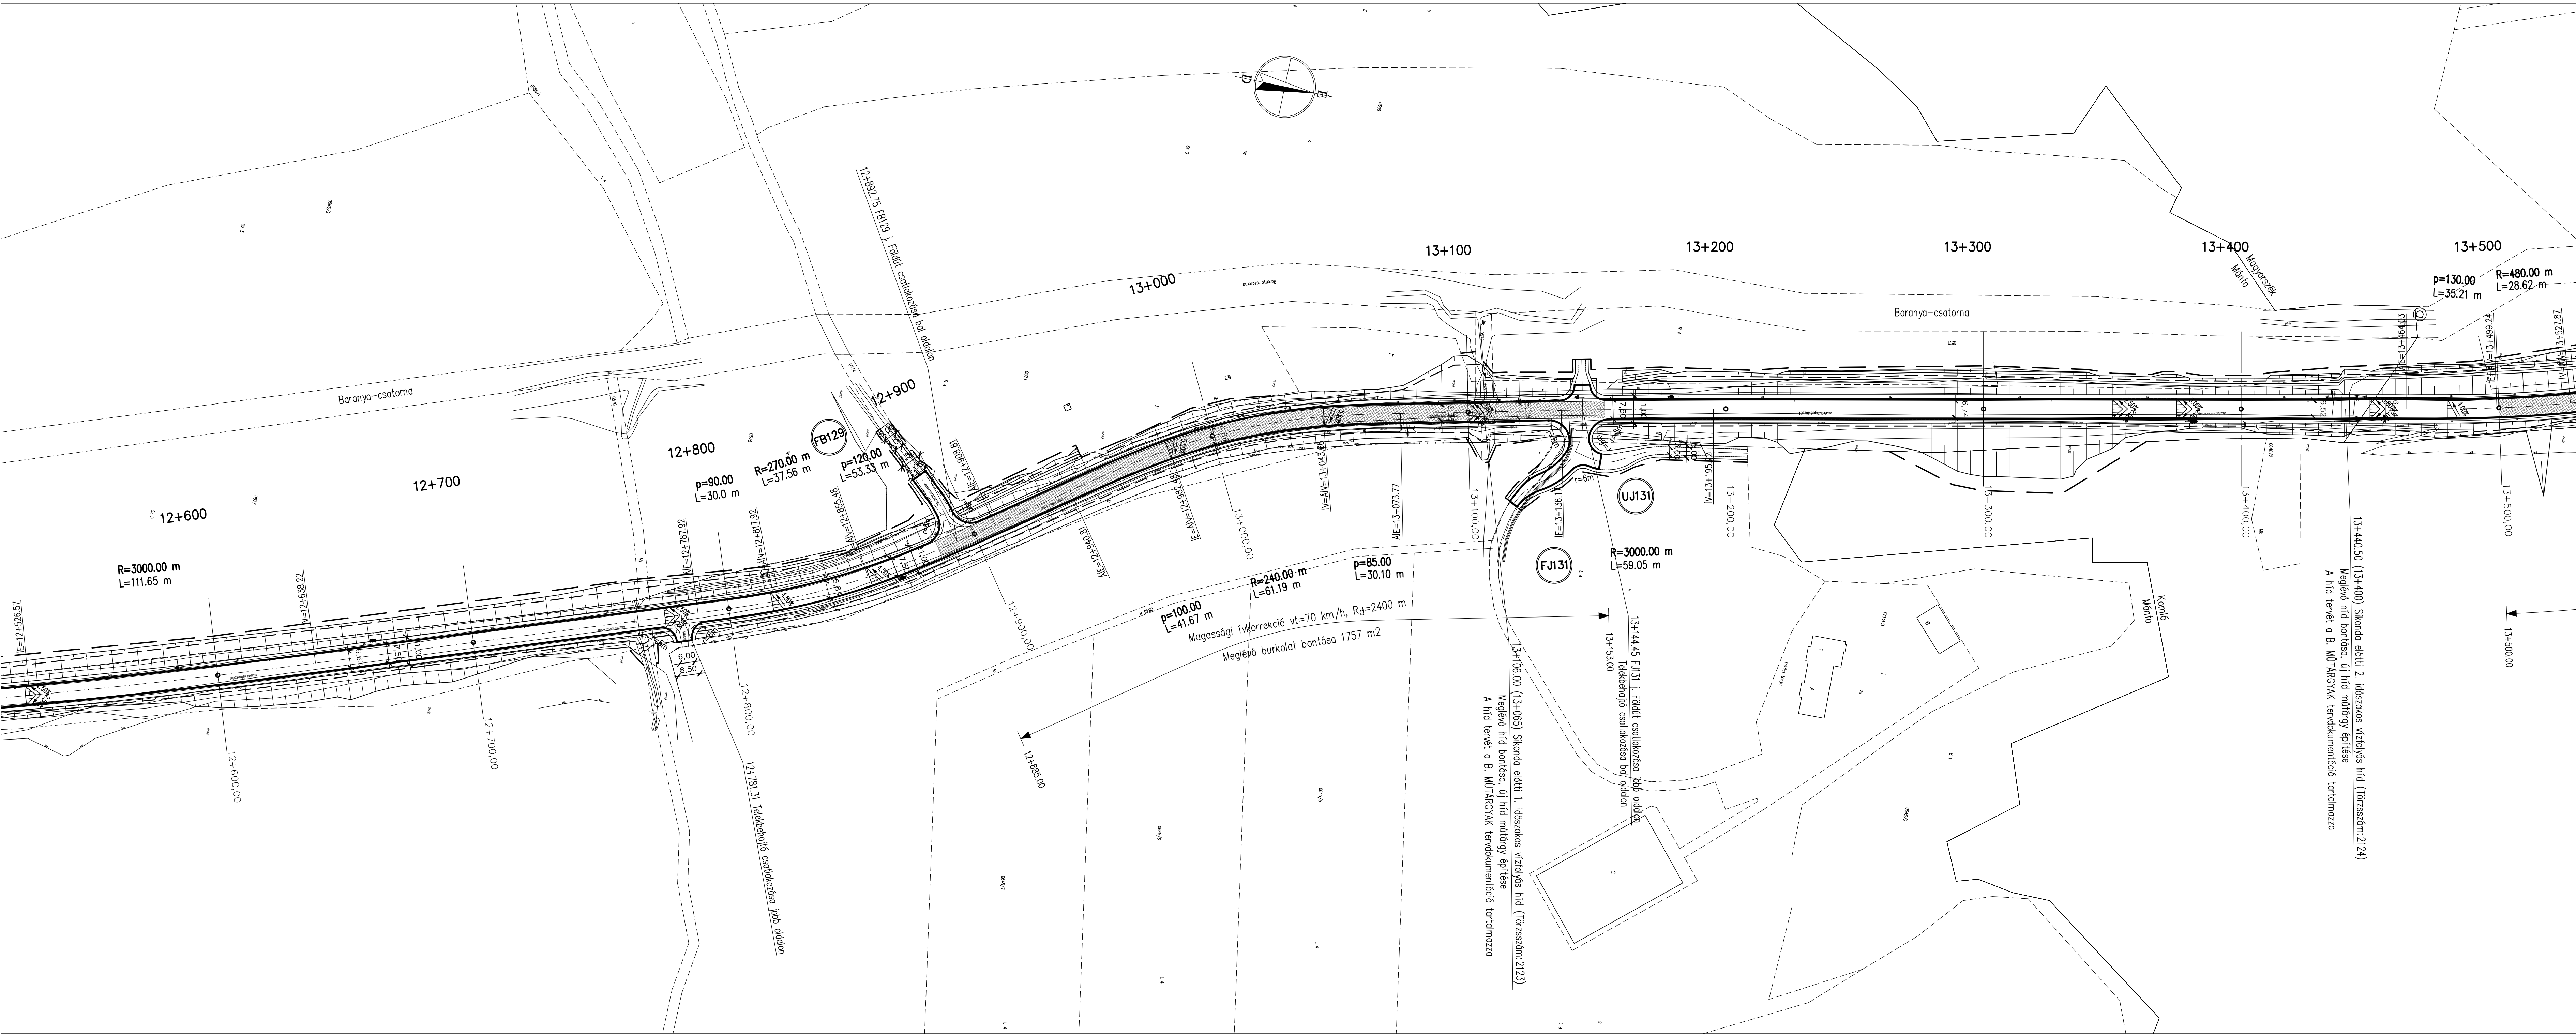

Tárgy: 11,5 t burkolatmegerősítés engedélyezési- és kiviteli terveinek elkészítése
Nyugat-Magyarországon I. 3. rész: 66. sz. főút 11,5 tonnás burkolaterősítése,
engedélyezési és kiviteli tervek készítése a Pécs - Sásd szakaszra

Megrendelő:  1054 Budapest, Alkotmány utca 5.
Levelezési cím: 1054 Budapest, Alkotmány u. 5.
E-mail: info@ekm.gov.hu

PST kód: **K066.03**

ÉPÍTÉSI ÉS KÖZLEKEDÉSI MINISZTERIUM


A térkép adatai EOV rendszerben vannak és az EOMA alapszintre vonatkoznak.
A digitális változat a Tervező(k) által aláírt papíralapú tervek dokumentáció tervezési és kiviteli tervei alapján készült.
Ez a terv a Tervező(k) szellemi terméke, amelynek védelmét jogszabály biztosítja.


General tervező:  **TURA-Terv Mérnökiroda Kft.**
1145 Budapest, Gyermet u. 30. Tel: 989-9804, 289-5058, Fax: 589-9807, E-mail: tura-terv@tura-terv.hu

Projekt vezető: Balogh Imre
01-10032, 01-64912

Szakasztervező:  **ID Magyarország**
Mérnöki és Környezetvédelmi Szolgáltató Kft.
1118 Budapest, Somló út 74.
E-mail: tervezes@interdesigner.net


Tervszám: **1770**

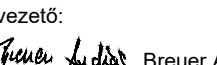
Ügyvezető:  Breuer András
KEK 01-8448

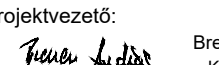
Projektvezető:  Breuer András
KEK 01-8448

Szaktervező:  **VIA FUTURA KFT.**
Cím: 1111 Budapest, Zenta u. 1.
Telefon: (+36 1) 336-0587
E-mail: viafutura@viafutura.hu

Tervszám: **2205**

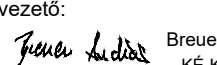Ügyvezető:  Breuer András
KEK 01-8448

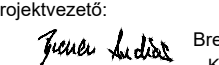Projektvezető:  Breuer András
KEK 01-8448

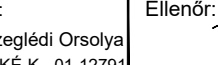Ellenőrző:  Tegzes Gergely
KEK 01-1111

Terv tárgya: **66. sz. főút 11,5 tonnás burkolaterősítése, Pécs - Sásd szakasz**
II. tervezési szakasz (9+692-15+412 km sz.)

Tervfázis: **ENGEDÉLYEZÉSI TERV**

Szállítási útlem jelle: **V01**

Szakág: **Útépítés**

Szakág jelle: **A1**


Megnevezés: **Részletes helyszínrajz**
II. szakasz 12+600.00-13+475.00 km sz. között

Dátum: **2023.02.**

Méretarány: **1:1000**

Rajzszám: **04.04.**

Fájl elnevezés: **E_02_A1_04_04_V01**

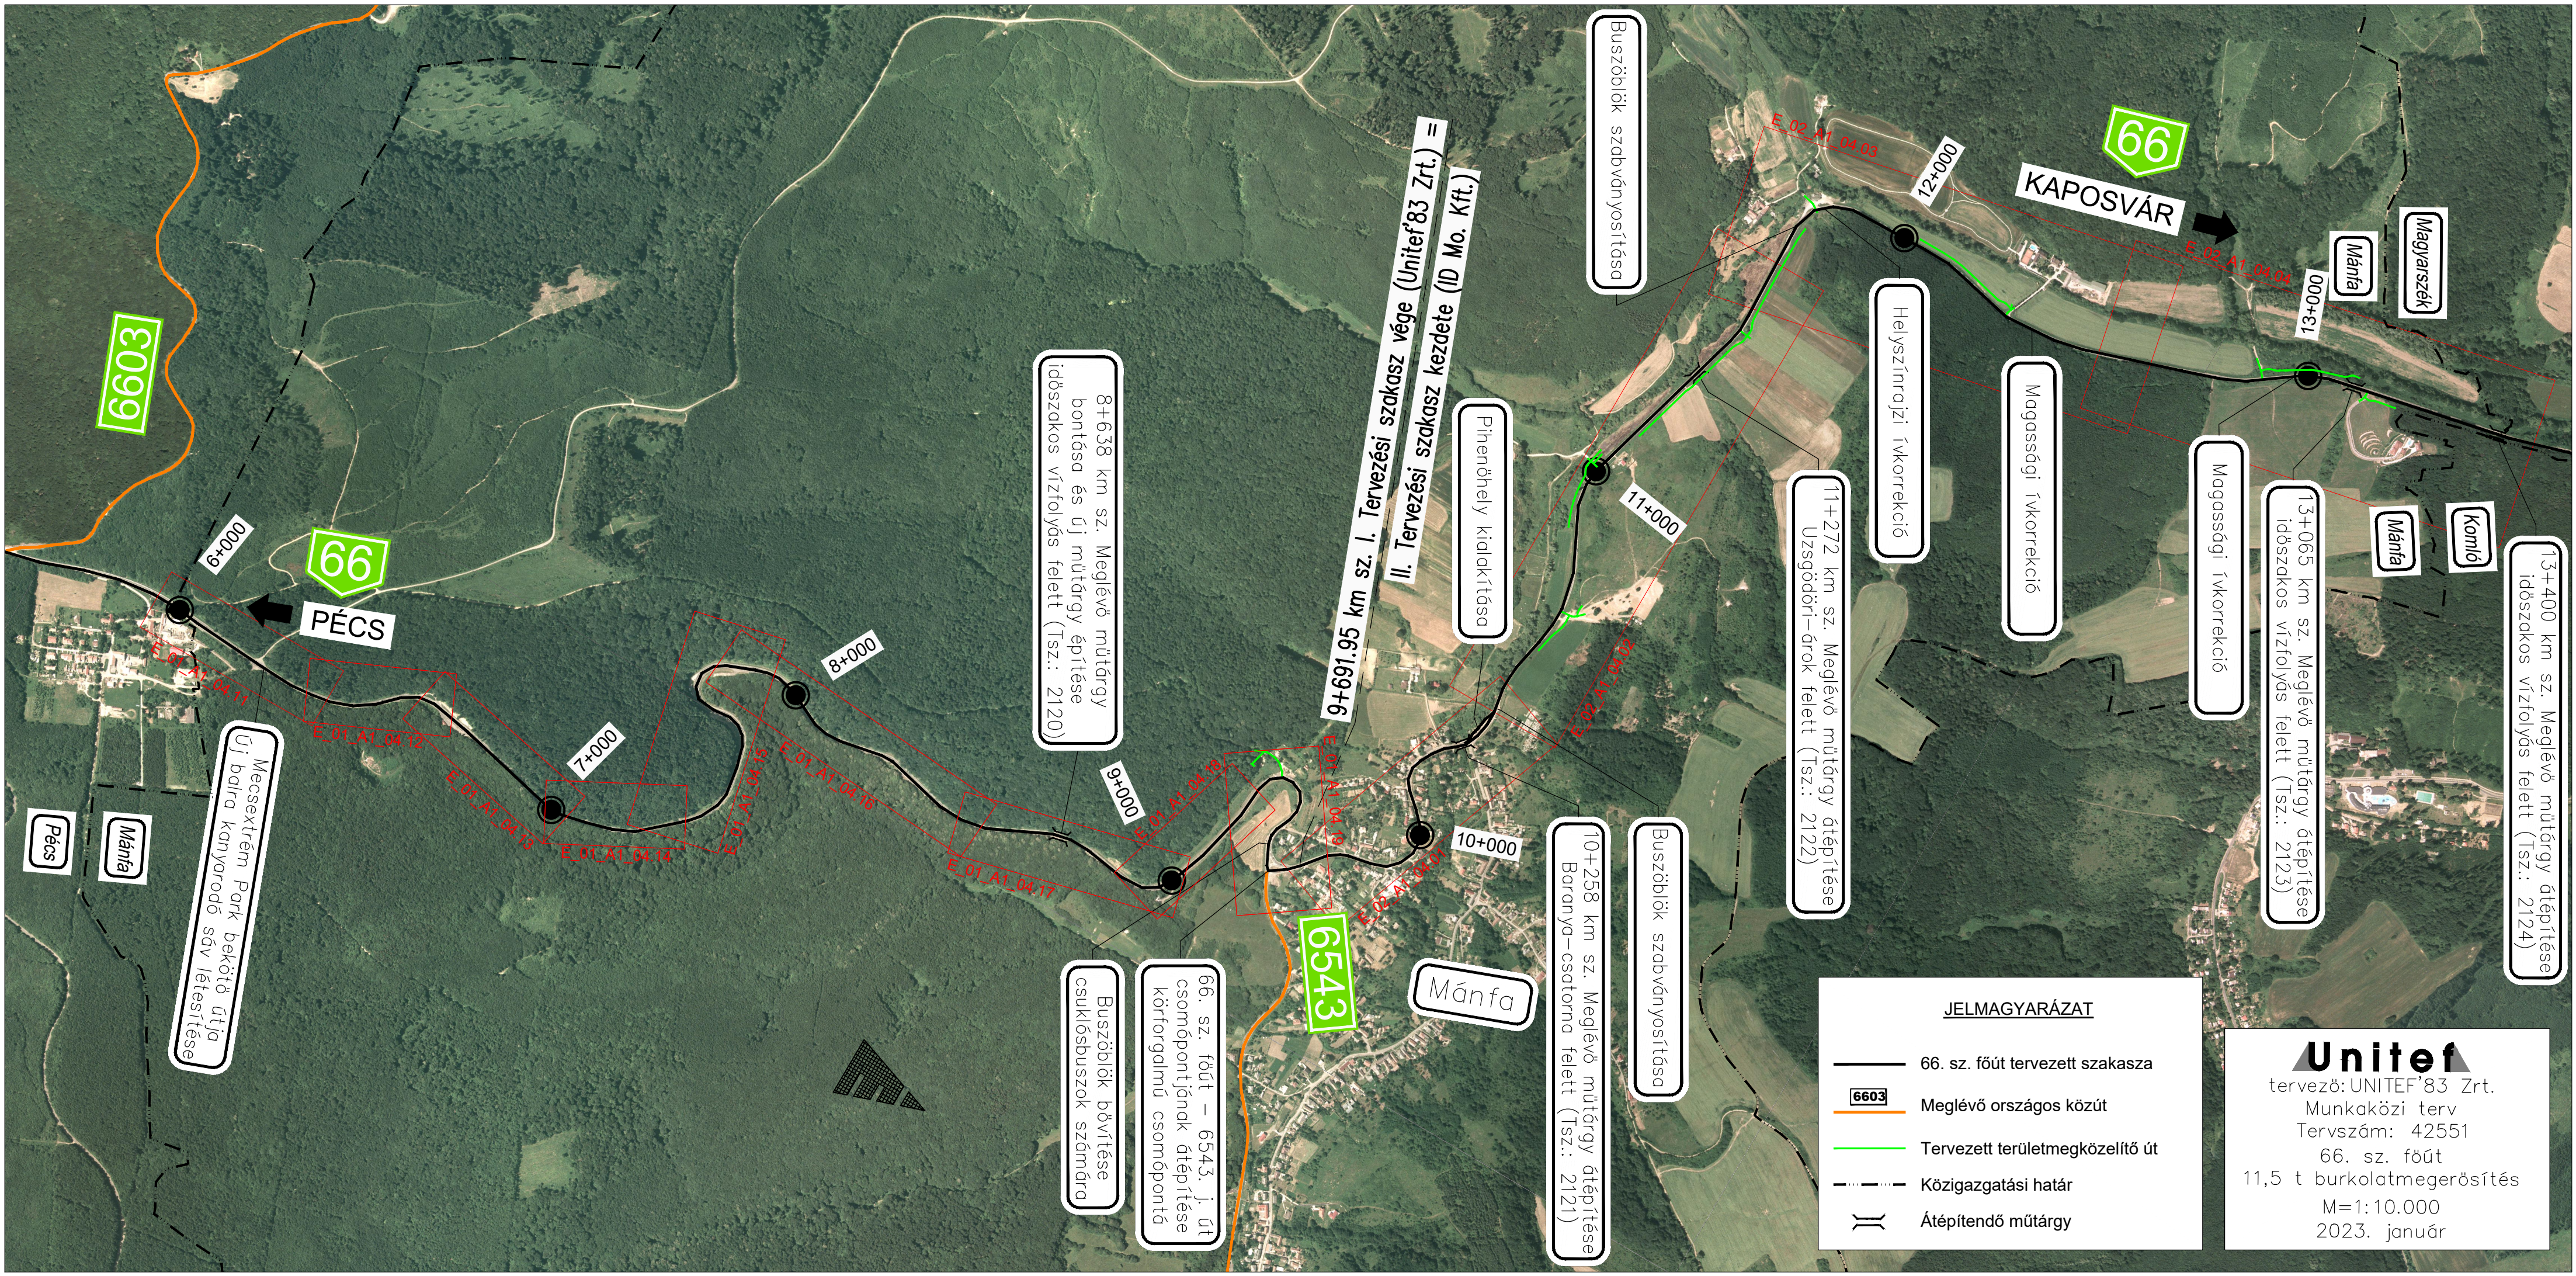

JELMAGYARÁZAT

- 66. sz. főút tervezett szakasza
- 6603 Meglévő országos közút
- Tervezett területmegközelítő út
- Közigazgatási határ
- Átépítendő műtárgy

Unitef
tervező: UNITEF'83 Zrt.
Munkaközi terv
Tervszám: 42551
66. sz. főút
11,5 t burkolatmegerősítés
M=1:10.000
2023. január